NÆSTVED HALLERNE HAL 1

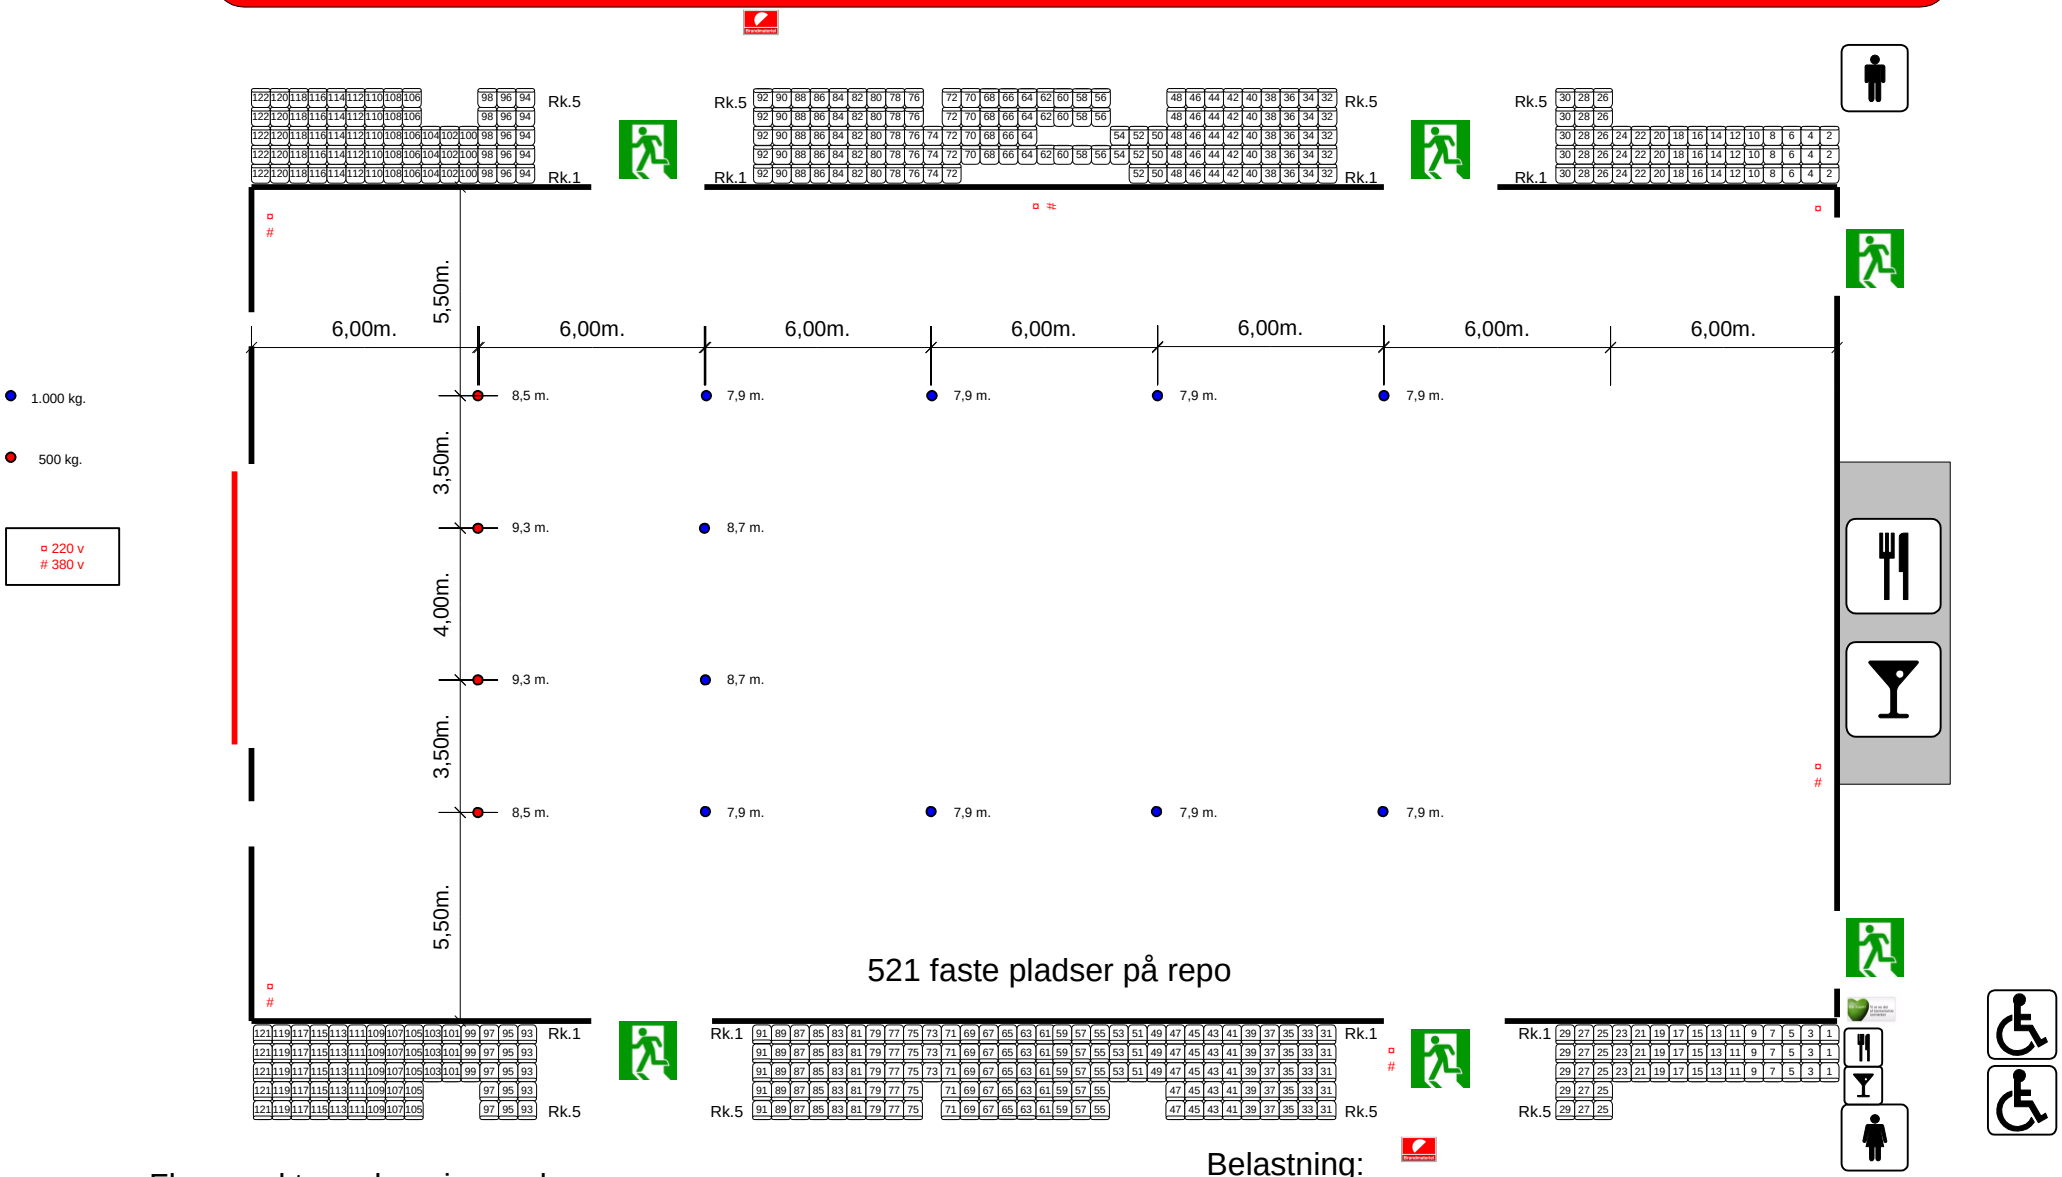

Flyvepunkters placering og bæreevne.

Flade lofter i begge ender, højde 6,5 m.
Maksimum højde resten af hallen i midten 8,9 m.
Højde til lamper 8,0 m.

Belastning:
Massive neoprengummihjul: min. bredde 50 mm, min. diameter 100 mm. Max. last 250 kg. / hjul.
Luftgummihjul: bredde 70 mm. diameter min. 130 mm. max. last 300 kg. / hjul
Fladebeslastning: max 500 kg. / m2.

2012

1 : 200